plessentiel
2, rue Jean Mermoz
78114 MAGNY-LES-HAMEAUX
Tél : 01 34 52 13 13

Le Plessis Robinson
Le cœur vert

VILLE DU PLESSIS ROBINSON
Département des Hauts de Seine

Rue du Plateau / Iské / Site et Panorama

Plan de revêtement de sols

SOREC
Bureau d'études
Rue Jean et Edouard Herriot
92350 LE PLESSIS-ROBINSON
Tél : 01 40 83 06 80
Fax : 01 40 83 06 85

BOUYGUES Energies et Services
Agence de Bretagne
Rue Michael Faraday CE DECHNOFLE 19 22
70180 MONTDIDIER-LE-BRETONNEUX
Tél : 01 48 96 26 70

Ind	Date	Émetteur	Libellé
A	08.05.26	SOREC	Plan PRO

GLOB 03 A

ECHELLE : 1/250

DATE : AVRIL 2026

Légende :

- Chaussée en enrobés type Scrittéfex
- Stationnement en béton désactivé
- Bateau en pavés grant 14x20x10
- Trottoir en enrobés rouges
- Zone de rencontre en enrobés clairs
- Espace vert (hors prestation)
- Bande d'éveil de vigilance
- Barrière de Ville
- Poteau à boule standard fixe et PMR
- Cortiette de propreté
- Bordure grand profil 15x25
- Bordure grand quai de bus
- Caniveau simple ou lambrage: 1 rang de pavés grant 20x14x14 bouchardés
- Caniveau double: 2 rangs de pavés grant 20x14x14 bouchardés
- Accès piéton / véhicule

Nombre de places de stationnement :

Existantes : 90 unités dont 4 PMR et 2 réservées aux véhicules électriques
Projetées : 86 unités dont 4 PMR et 2 réservées aux véhicules électriques
Bilan : - 4 places

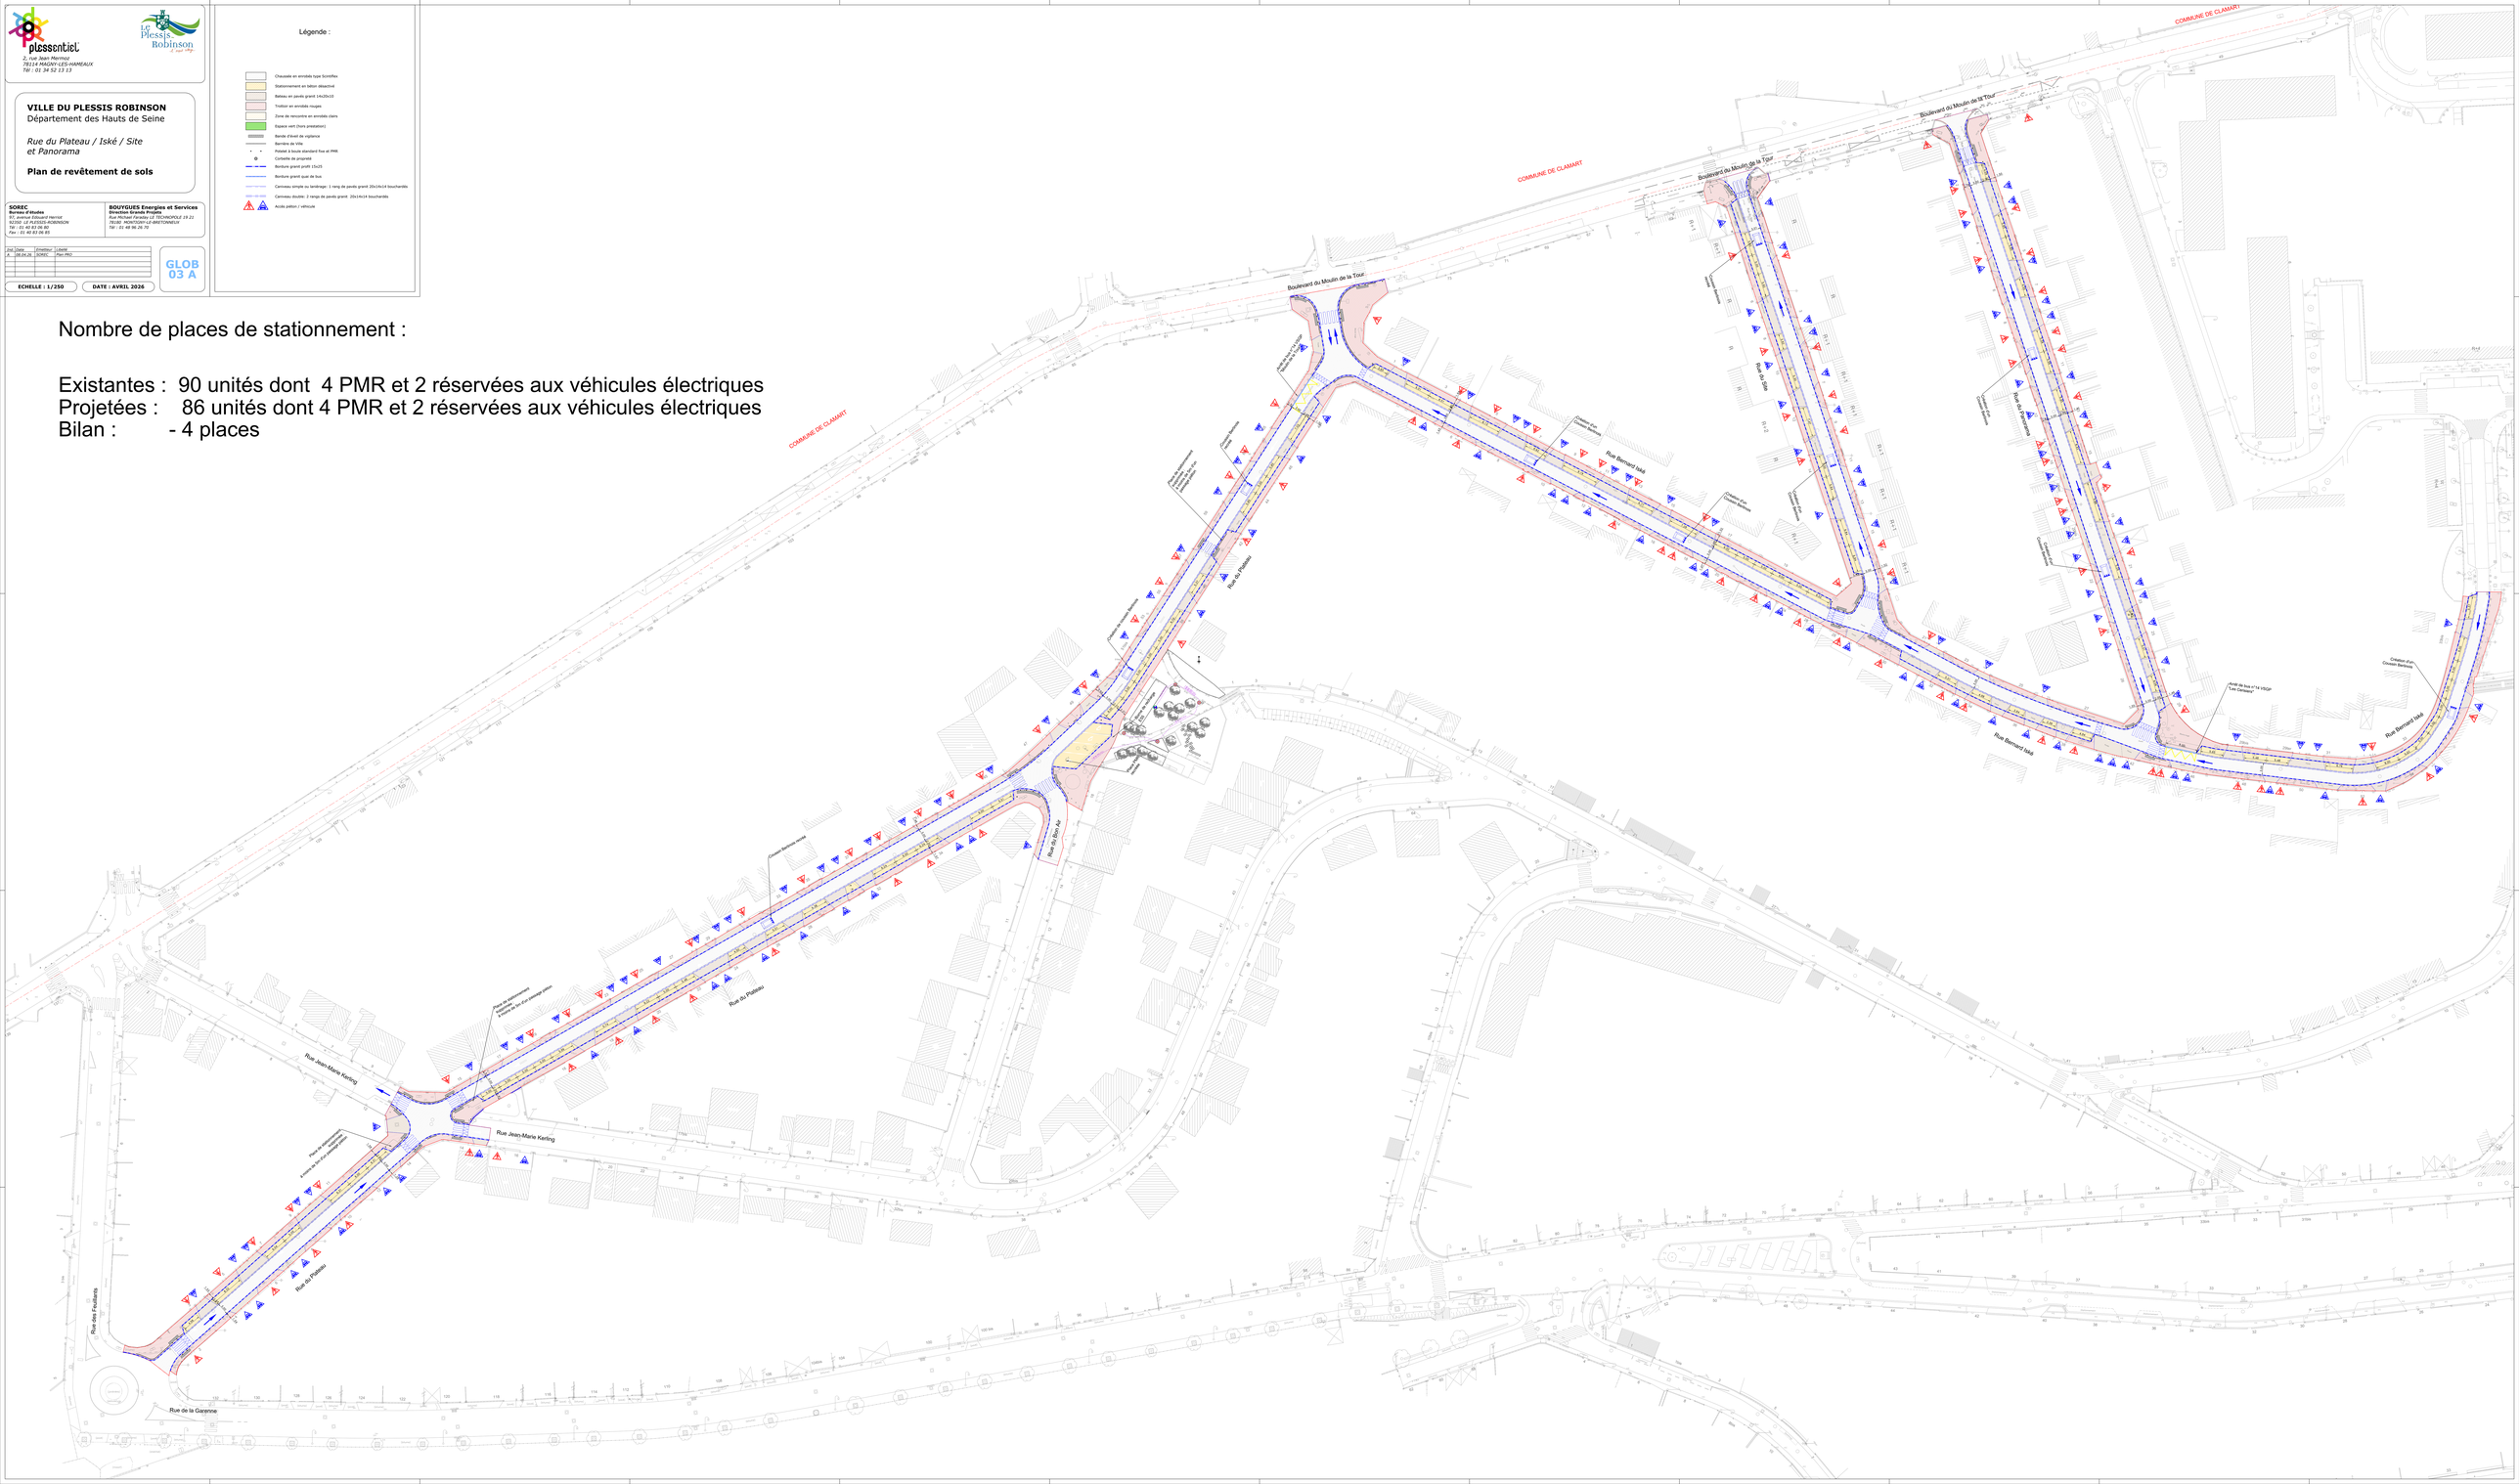
COMMUNE DE CLAMART
Boulevard du Moulin de la Tour
Rue Bernard Isaïa
Rue du Iské
Rue du Plateau
Rue du Plateau
Rue du Bois Ali
Rue Jean-Marie Kerling
Rue du Plateau
Rue des Feuillaies
Rue de la Garenne
Chaussée d'un Chaucheur Bertaux
Chaussée d'un Chaucheur Bertaux
Chaussée d'un Chaucheur Bertaux
Chaucheur Bertaux
Chaucheur Bertaux